

ICADE
PROMOTION
LOGEMENT
 Le Normand 1
 98, avenue de Bretagne
 76042 ROUEN Cedex 1
 tél : 02 32 81 43 90




Fondatrice-développeur

Résidence "City'Zen"
 Angle des rues Amiral Cécille
 et de Malherbe à Rouen

Logement n° **A11**

Niveau **R+1**

Type **3 pièces**

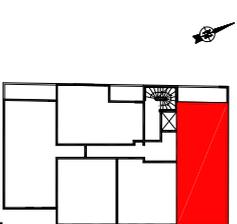

Bâtiment A


Surfaces habitables en m ²	
Séjour/cuisine	29.3
Entrée	3.9
Dégagement	4.4
Chambre 1	12.3
Chambre 2	9.4
Salle de bain	4.2
WC 1	2.1
Total habitable	65.5

Nota: la surface habitable des pièces est indiquée dans celle des pièces attenantes.

Loggia **8.8**

Total Annexes 8.8

Date : **31-07-2013** Indice

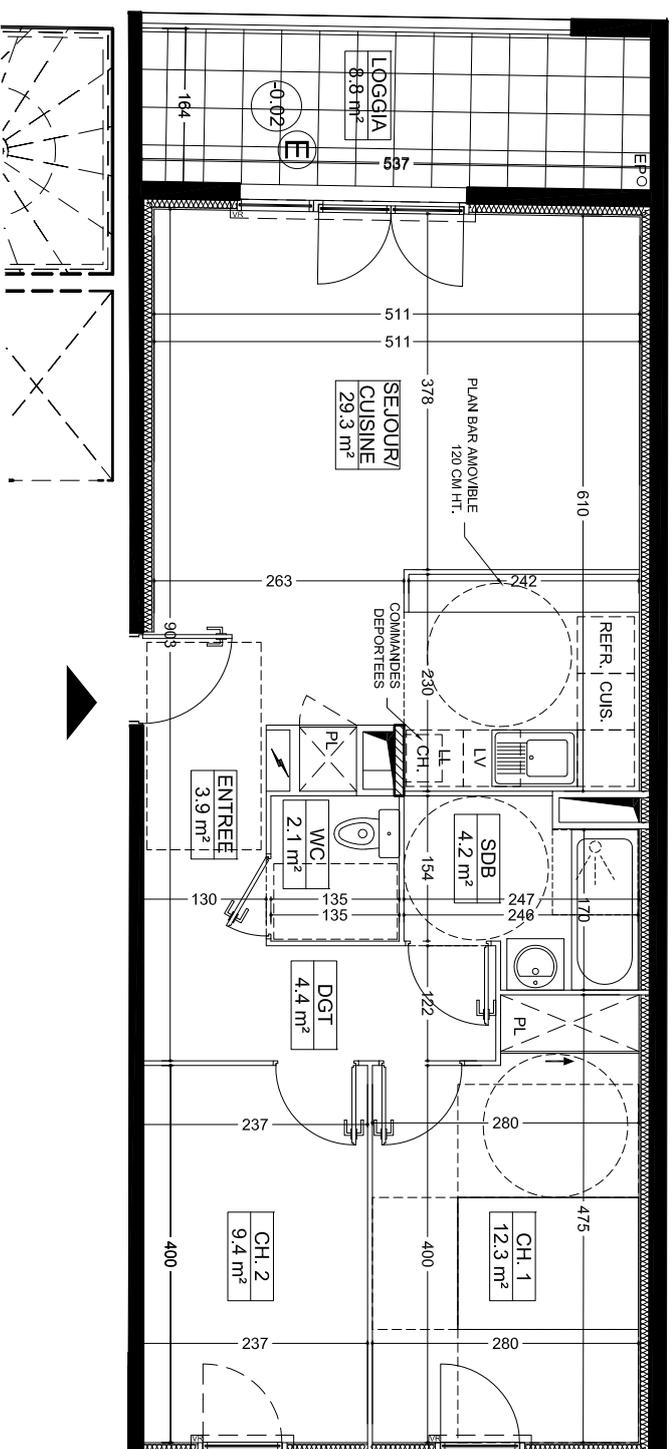

Pour l'acquéreur

Pour ICADE Promotion Logement



Nota :
 Des modifications sont susceptibles d'être apportées à ce plan en fonction des nécessités techniques et administratives lors de la réalisation, pour les dimensions libres, positions des baies et équipements. Les surfaces données sont approximatives.
 Les rebords, soffites, faux plafonds, emplacements des équipements sont figurés à titre indicatif. Les surfaces habitables sont conformes au décret du 23 mars 1997 (Art. 4.1).